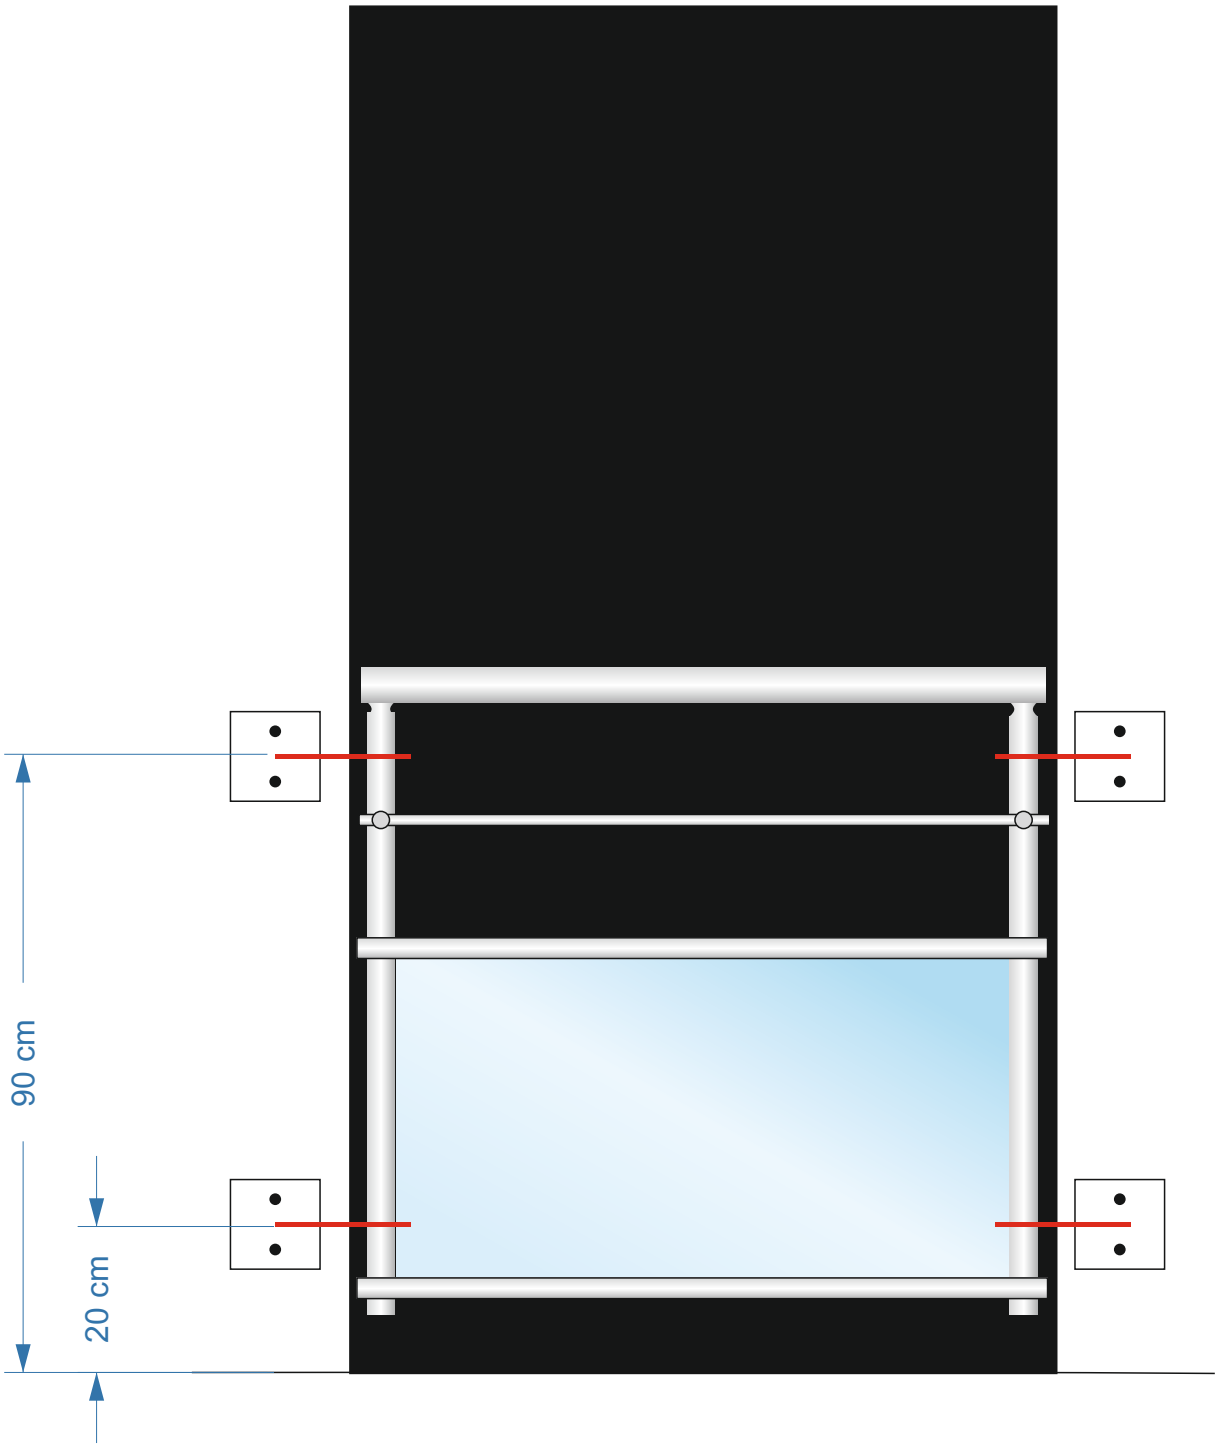


hranol min 12 x 12 cm, léta musí být směřována tak, aby se nemohl hranol rozštípnout ve směru působení sil

přikotvení do stěny v zateplení

Tel: 603 377 786 | email: jswbohemia@gmail.com | www.hlinikovezabradli.cz